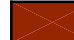












 

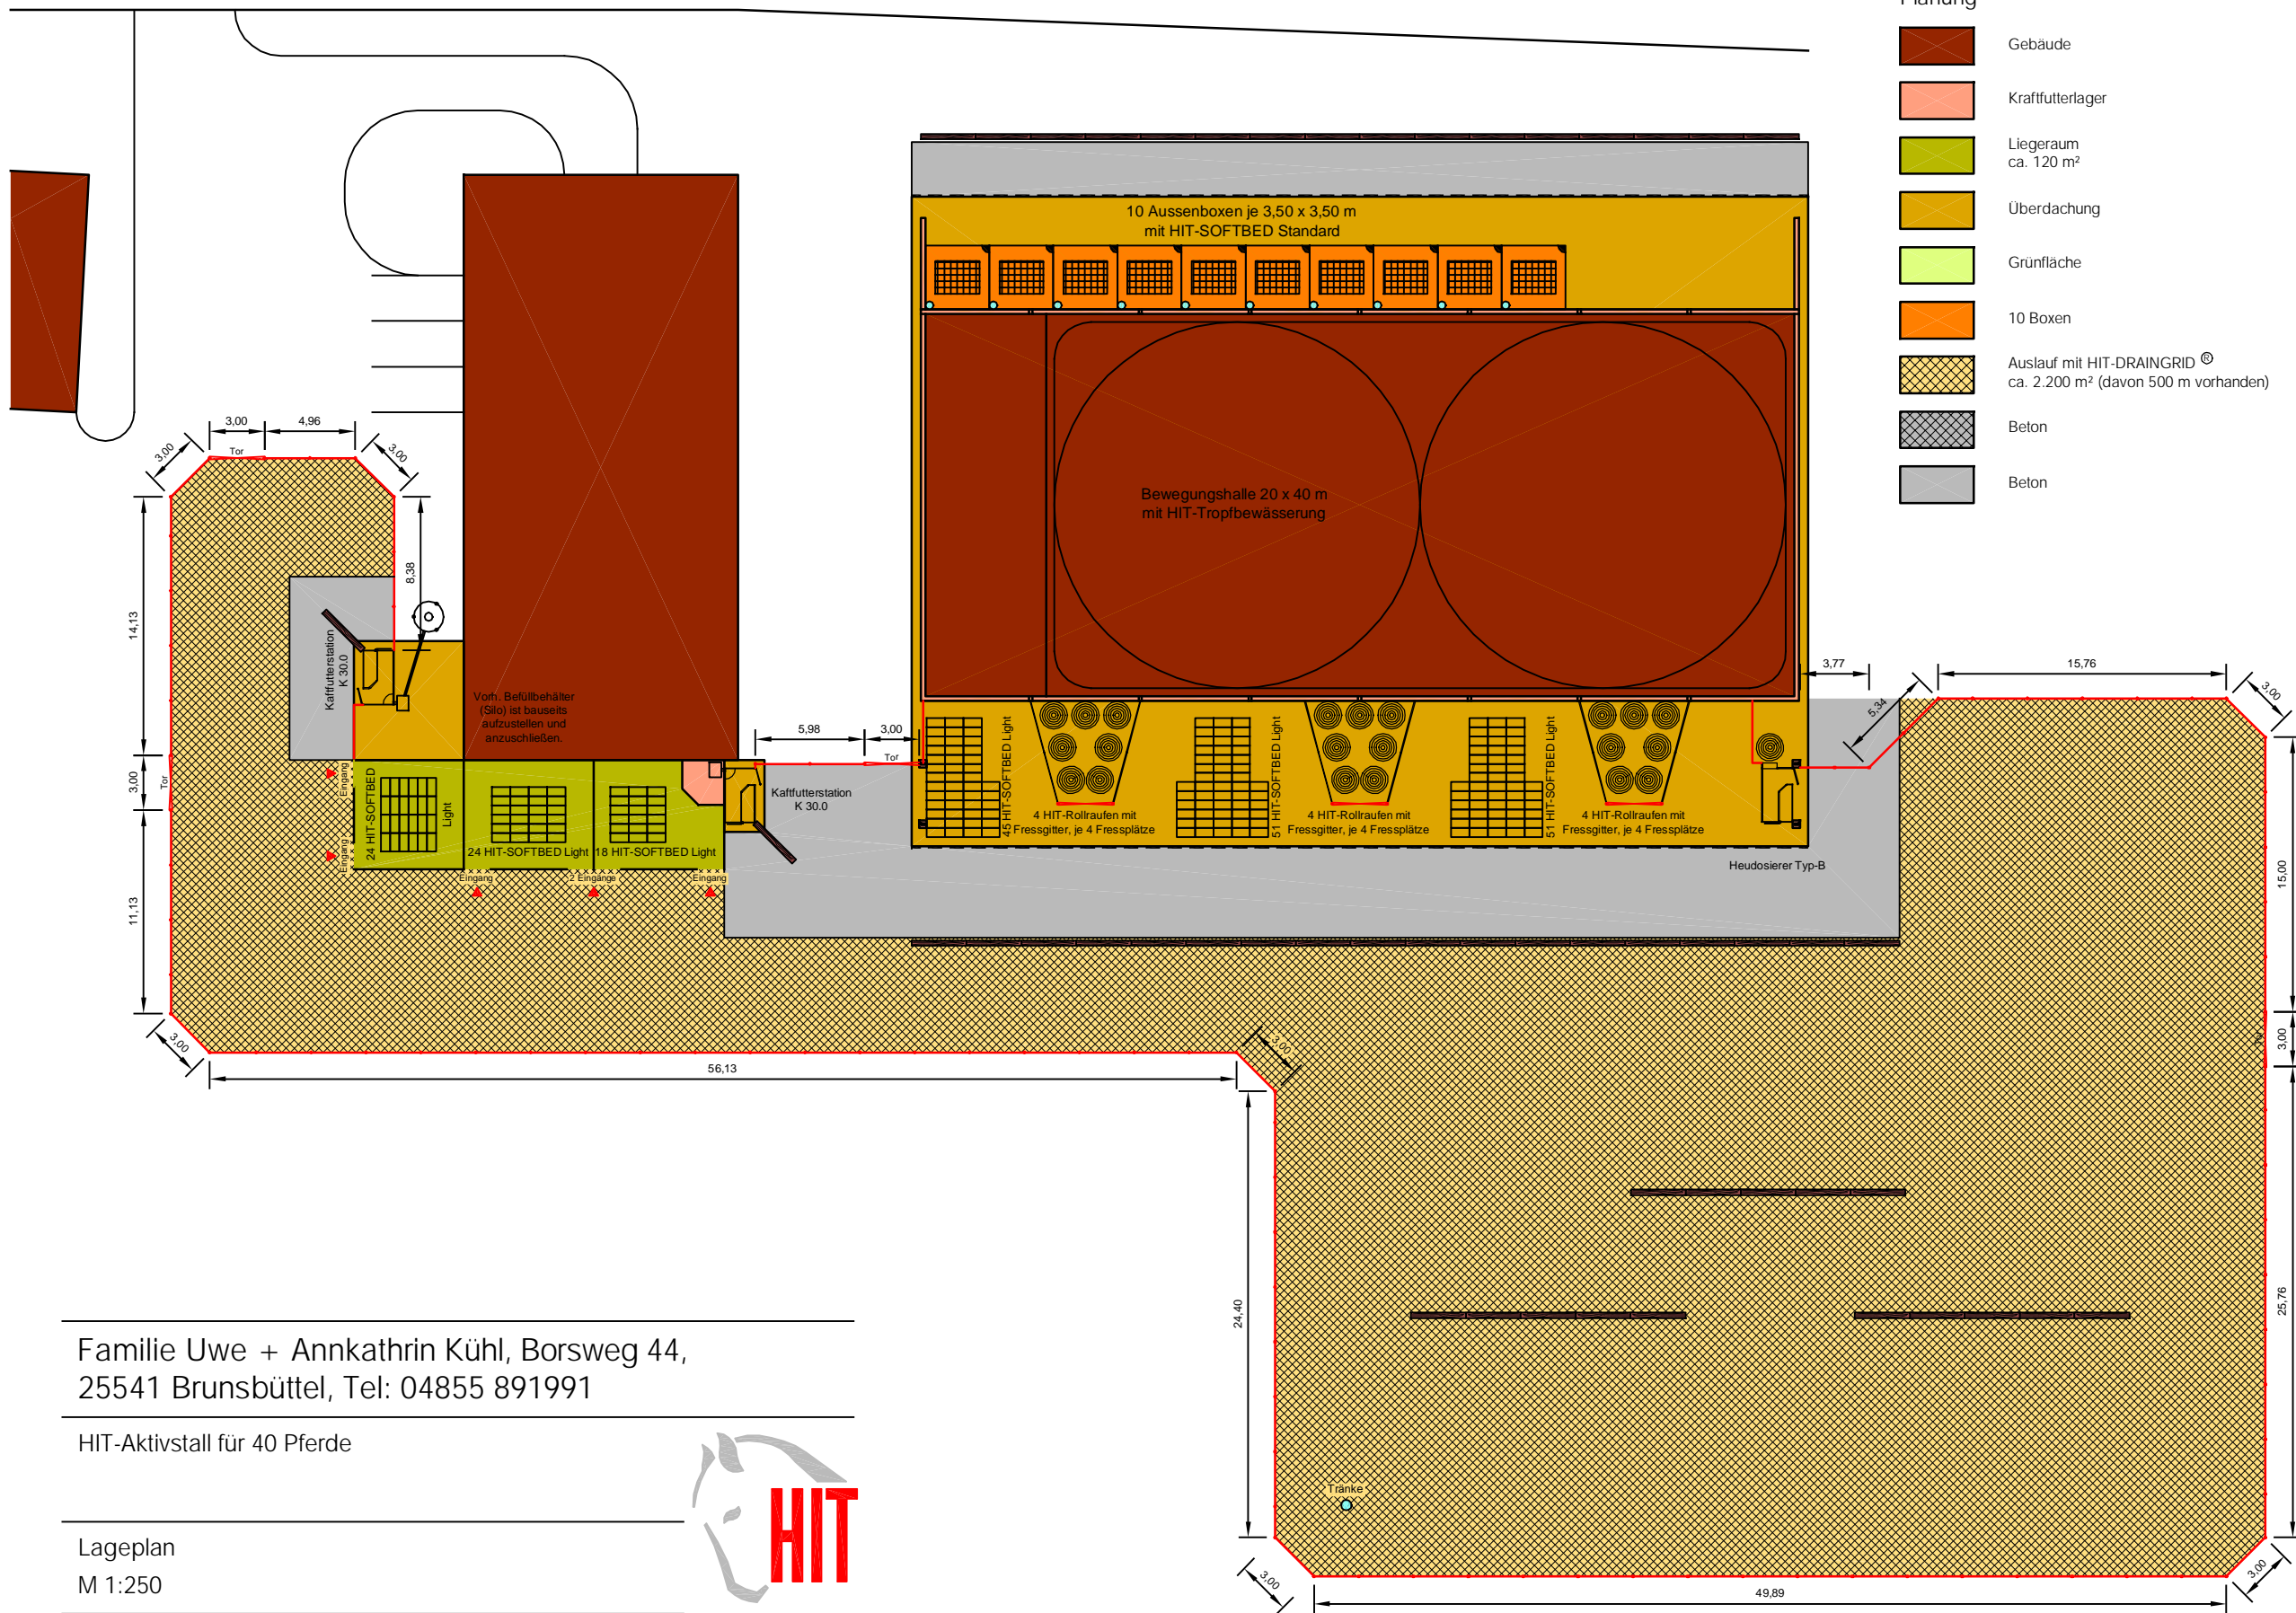


# Zeichenerklärung

## Planung

-  Gebäude
  -  Kraffutterlager
  -  Liegeraum  
ca. 120 m<sup>2</sup>
  -  Überdachung
  -  Grünfläche
  -  10 Boxen
  -  Auslauf mit HIT-DRAINGRID®  
ca. 2.200 m<sup>2</sup> (davon 500 m vorhanden)
  -  Beton
  -  Beton
-  Tor
  -  1 Tränke
  -  Eingang
  -  213 HIT-SOFTBED Light  
210 Randleisten
  -  Rundballen
  -  Baumstamm
  -  12 Rollraufe
  -  Regenrinne



Familie Uwe + Annkathrin Kühl, Borsweg 44,  
25541 Brunsbüttel, Tel: 04855 891991

HIT-Aktivstall für 40 Pferde

Lageplan  
M 1:250

Projekt-Nr.: Kühl  
Anlage : 1  
Blatt-Nr.: 1  
bearbeitet: Hinrichs  
gezeichnet: Kilian  
Datum: 16.04.2009



HIT - Hinrichs Innovation  
+ Technik GmbH  
Kleine Straße 2  
D-25795 Weddingstedt  
Tel. +49 (0)481 / 78 77 2 - 60  
Fax +49 (0)481 / 78 77 2 - 61  
E-mail: info@aktivstall.de  
Internet: www.aktivstall.de